




voorgevel

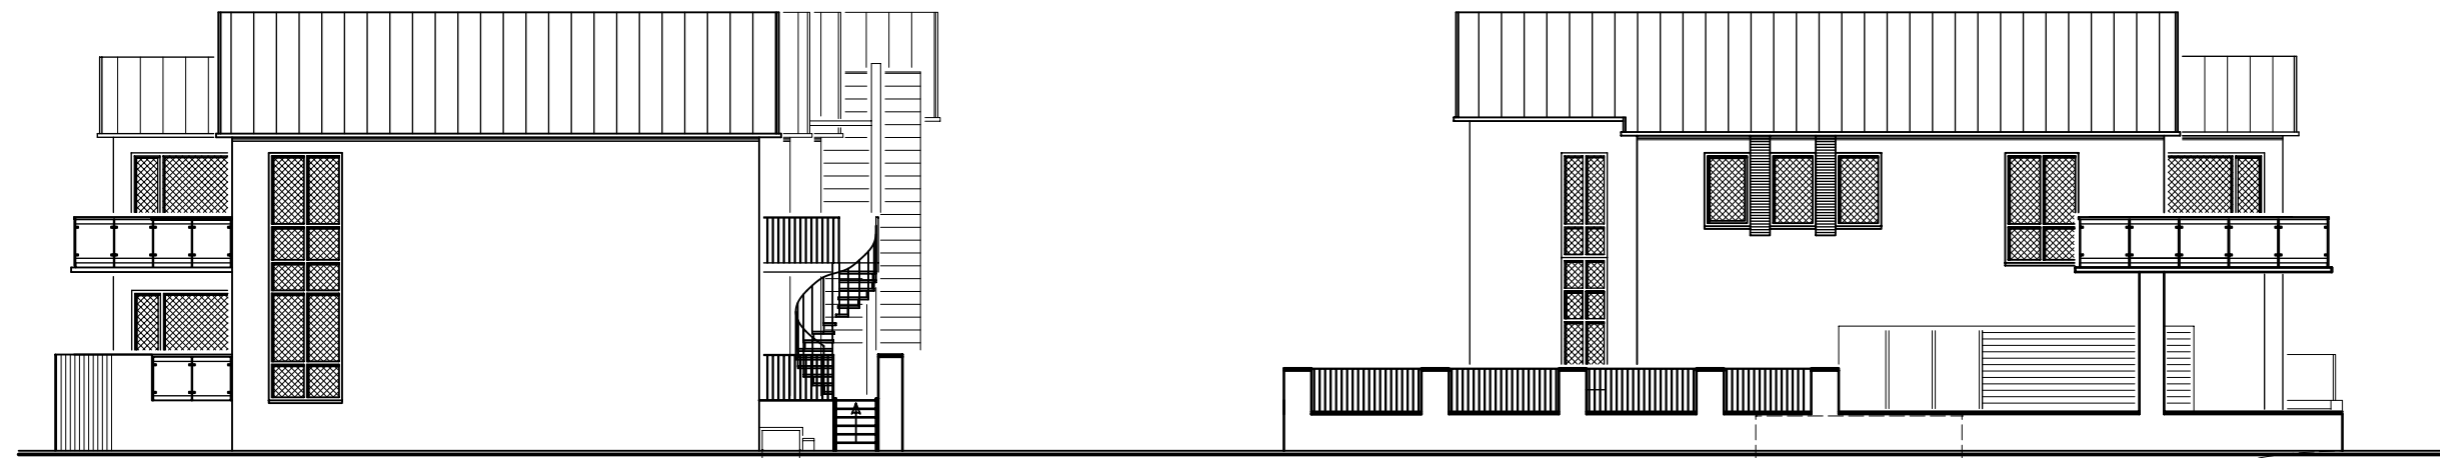

rechter zijgevel

linker zijgevel



achtergevel

architect

074-2776491/06-29139130

ruud winkelhuis

7550 kb hengelo

postbus 8073

**VOORLOPIG**

d.d. 22-07-2011